


# BIURO 7-MODUŁOWE Z ZAPLECZEM GASTRONOMICZNO-SANITARNYM

Skala 1:75

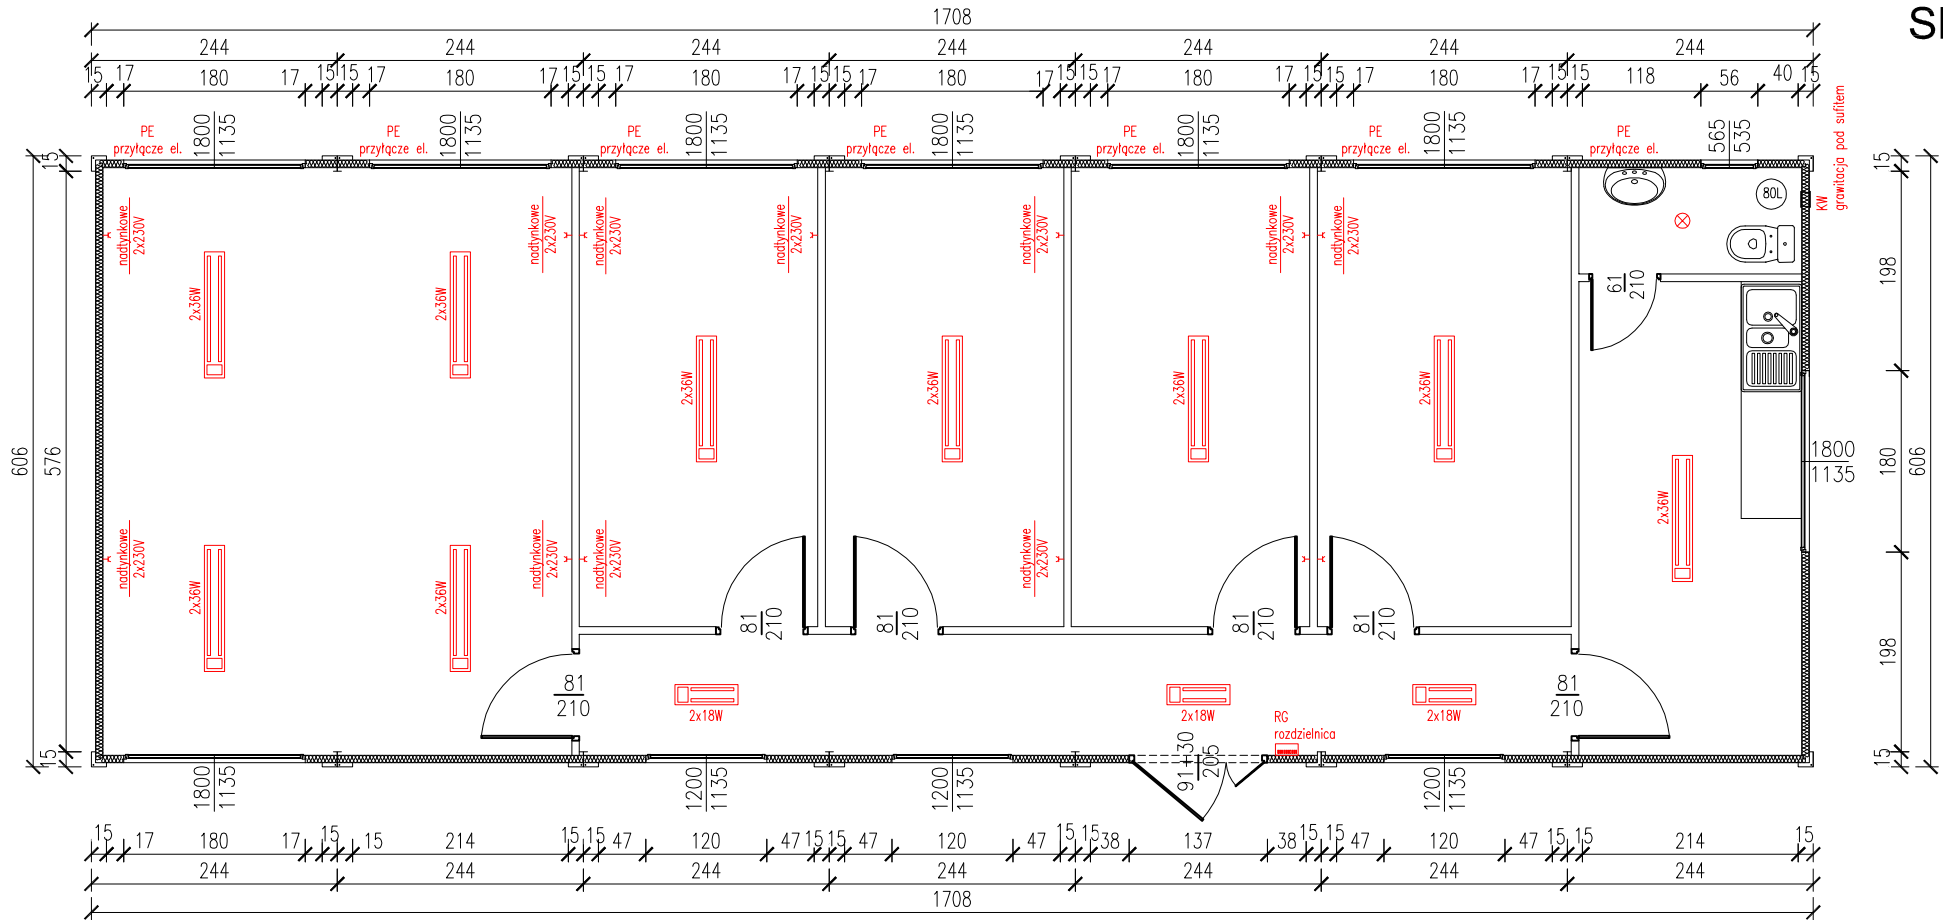


tytuł rysunku:	<b>BIURO 7-MODUŁOWE Z ZAPLECZEM GASTRONOMICZNO-SANITARNYM</b>		nr rysunku:	<b>1</b>
projektował:	mgr inż. Tomasz ULENBERG		skala:	<b>1 : 75</b>
firma:	 <a href="http://www.euro-mega.com.pl">www.euro-mega.com.pl</a>		<b>EURO-MEGA</b> ul. Szkolna 95 80-209 Tuchom	
Kopiowanie, przetwarzanie oraz udostępnianie osobom trzecim jedynie za pisemną zgodą EURO-MEGA				


# BIURO 7-MODUŁOWE Z ZAPLECZEM GASTRONOMICZNO-SANITARNYM

## Widok z frontu

Skala 1:75

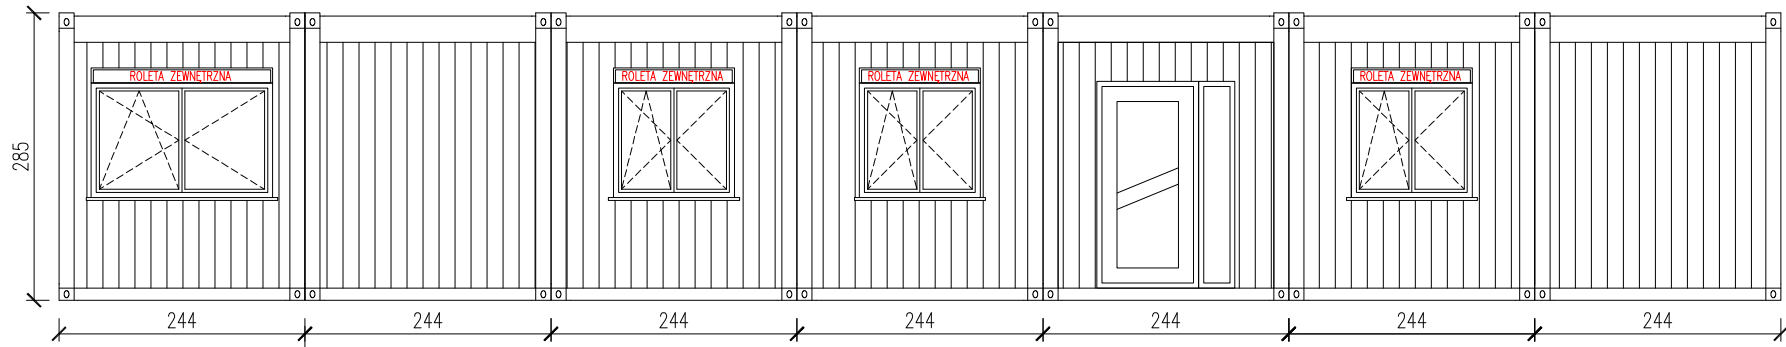

## Widok z tyłu

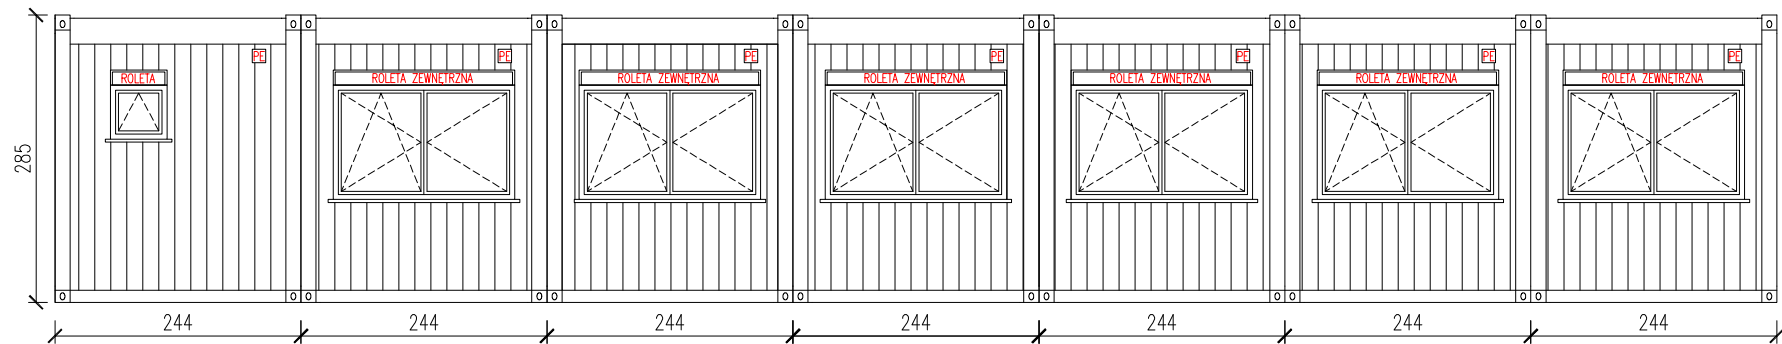

tytuł rysunku:

**BIURO 7-MODUŁOWE Z ZAPLECZEM  
GASTRONOMICZNO-SANITARNYM**

nr rysunku:

**2**

projektował:

mgr inż. Tomasz ULENBERG

skala:

**1 : 75**

firma:



[www.euro-mega.com.pl](http://www.euro-mega.com.pl)


**EURO-MEGA**  
ul. Szkolna 95  
80-209 Tuchom

*Kopiowanie, przetwarzanie oraz udostępnianie osobom trzecim jedynie za pisemną zgodą EURO-MEGA*


# BIURO 7-MODUŁOWE Z ZAPLECZEM GASTRONOMICZNO-SANITARNYM

Skala 1:75

Widok z boku

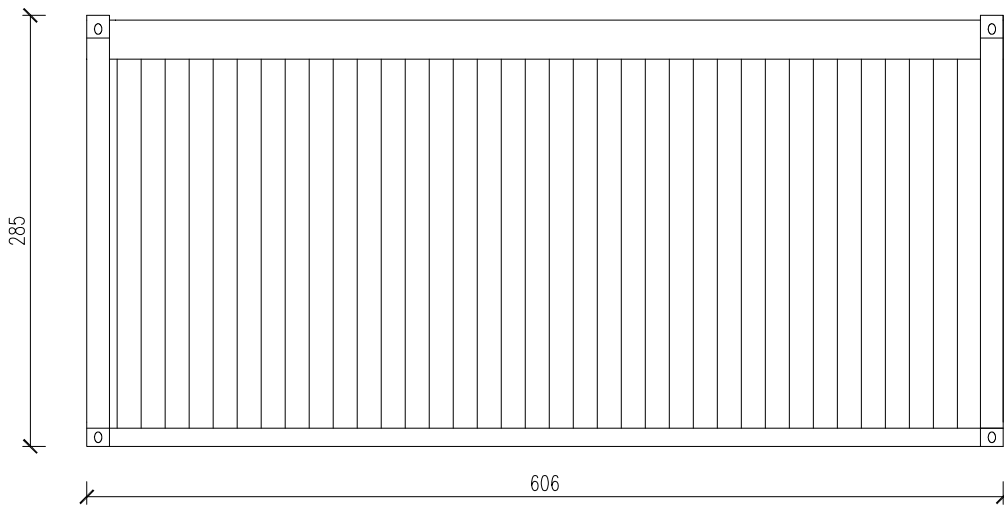

Widok z boku

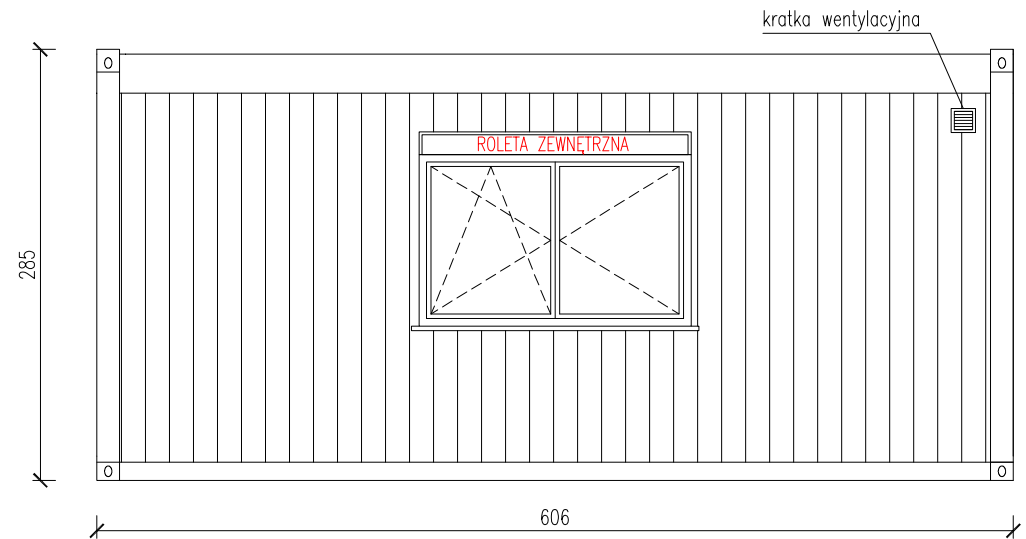

tytuł rysunku: <b>BIURO 7-MODUŁOWE Z ZAPLECZEM GASTRONOMICZNO-SANITARNYM</b>	nr rysunku: <b>3</b>
projektował: mgr inż. Tomasz ULENBERG	skala: <b>1 : 50</b>
firma:  <a href="http://www.euro-mega.com.pl">www.euro-mega.com.pl</a>	<b>EURO-MEGA</b> ul. Szkolna 95 80-209 Tuchom
Kopiowanie, przetwarzanie oraz udostępnianie osobom trzecim jedynie za pisemną zgodą EURO-MEGA	