


KONTENERY BIUROWE Z ZAPLECZEM SOCJALNO-SANITARNYM

Skala 1:75

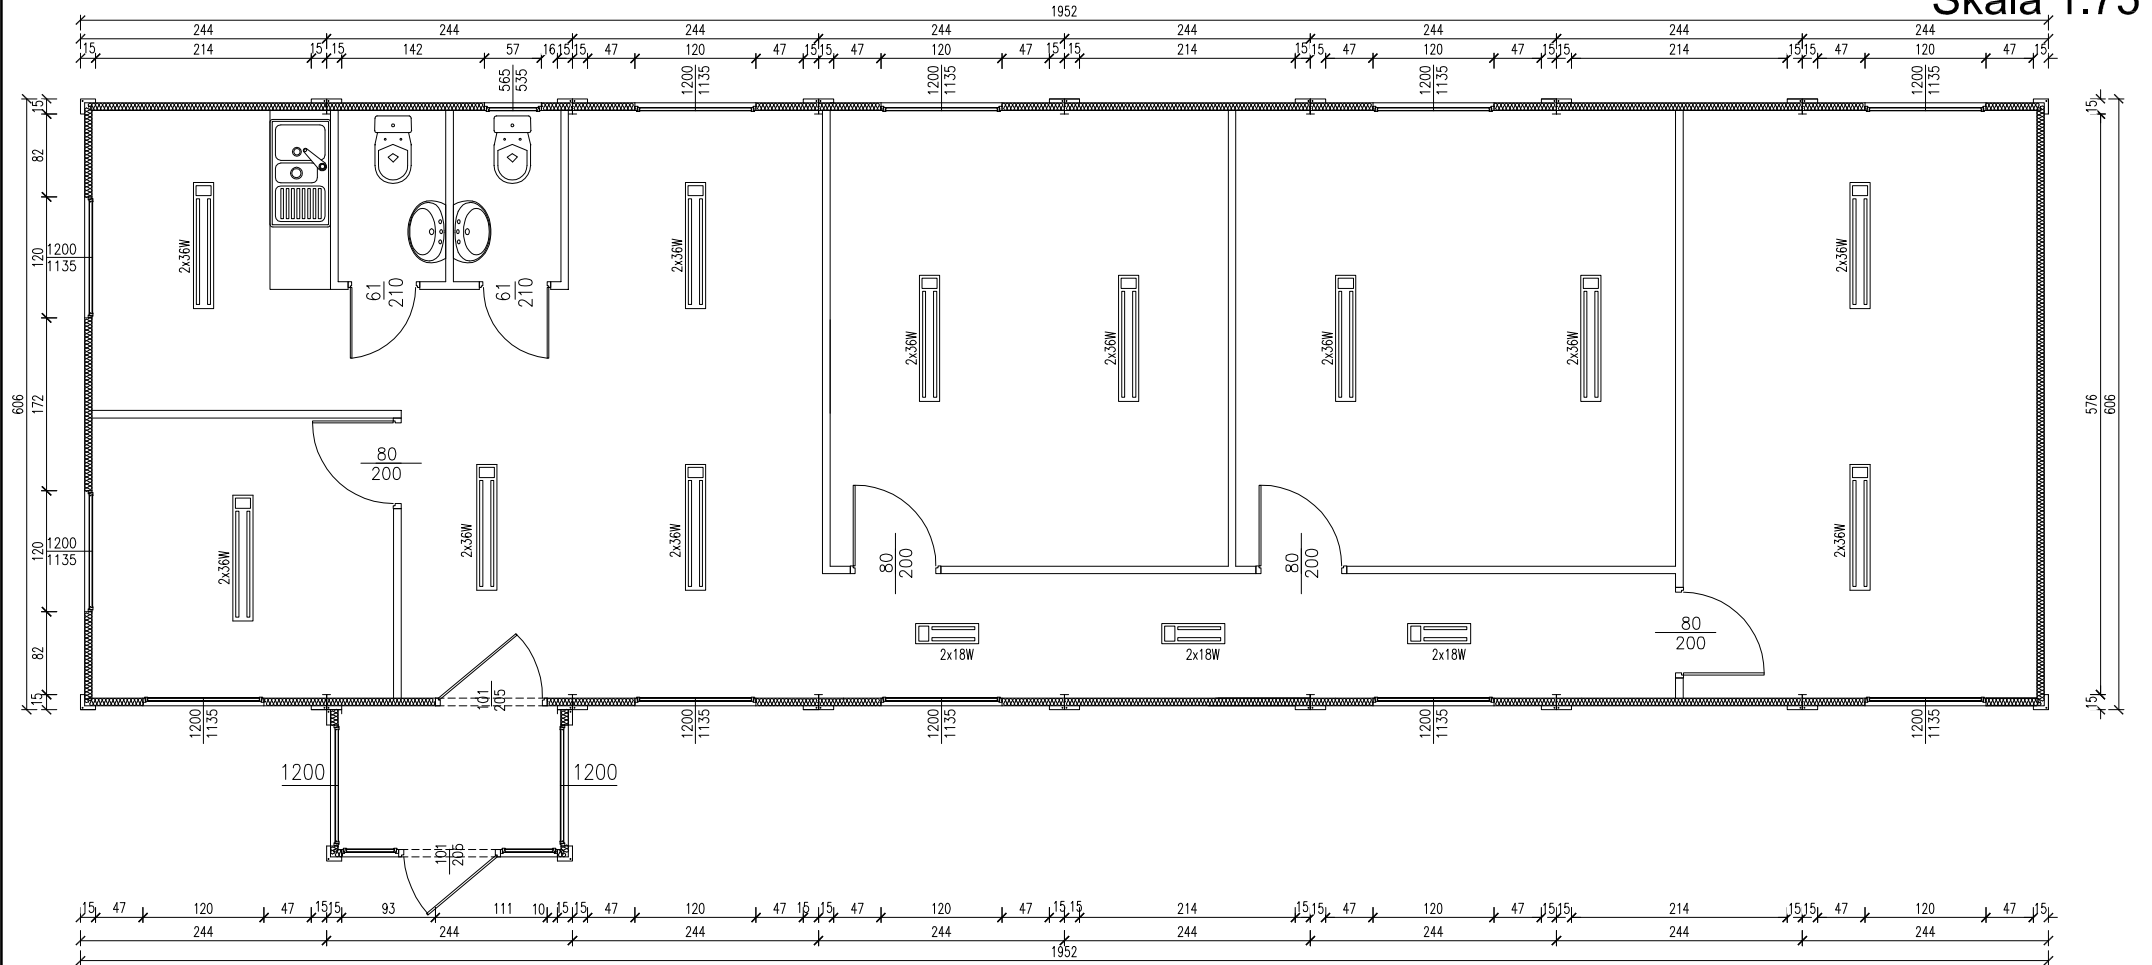


tytuł rysunku: KONTENERY BIUROWE Z ZAPLECZEM SOCJALNO-SANITARNYM	nr rysunku: 1
projektował: mgr inż. Tomasz ULENBERG	skala: 1 : 75
firma:  www.euro-mega.com.pl	EURO-MEGA ul. Szkolna 95 80-209 Tuchom
Kopiewanie, przetwarzanie oraz udostępnianie osobom trzecim jedynie za pisemną zgodą EURO-MEGA	


KONTENERY BIUROWE Z ZAPLECZEM SOCJALNO-SANITARNYM

Widok z frontu

Skala 1:75

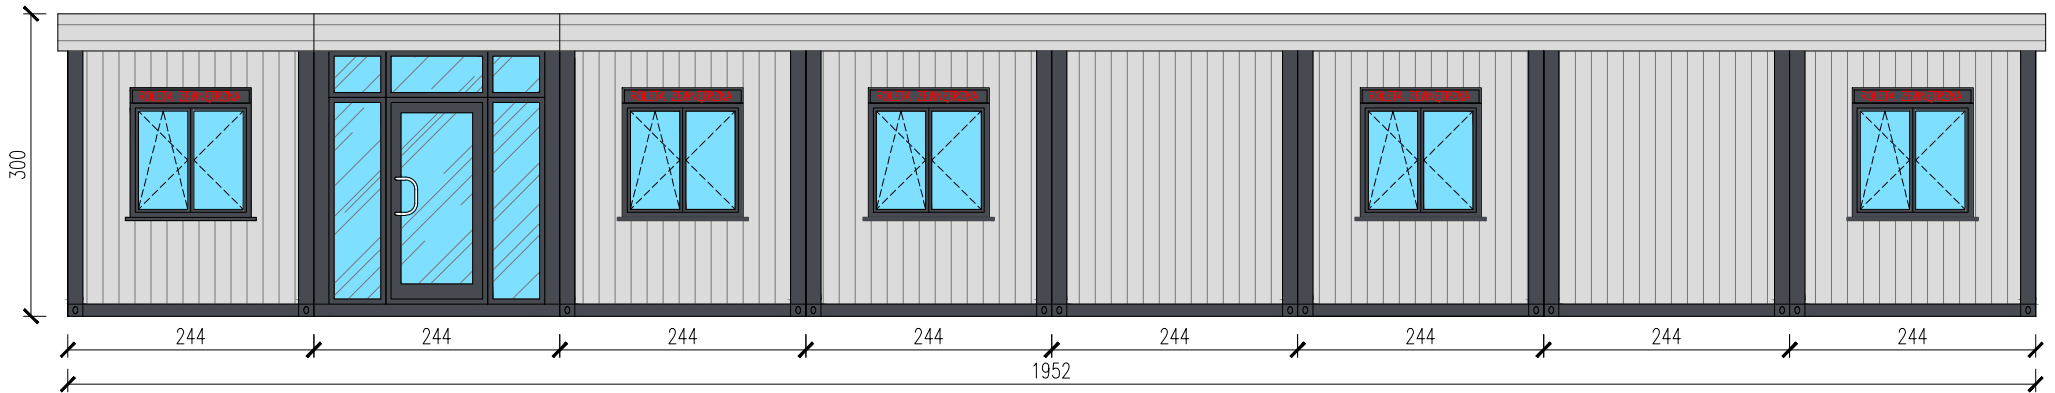

Widok z tyłu

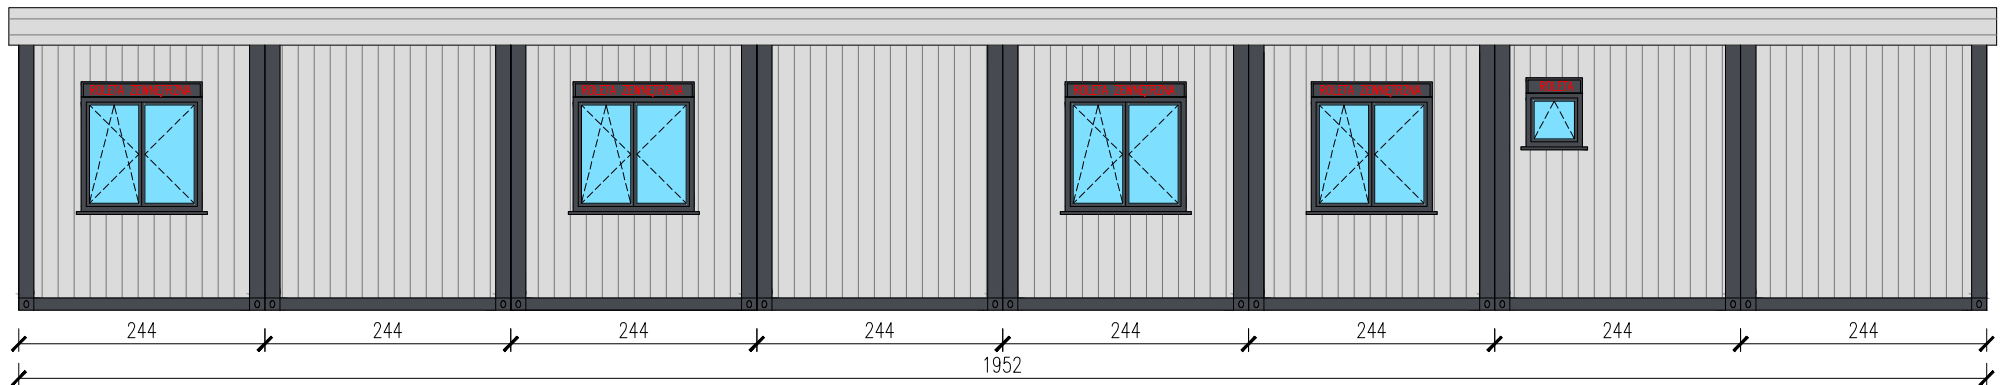

tytuł rysunku:

KONTENERY BIUROWE Z ZAPLECZEM
SOCJALNO-SANITARNYM

nr rysunku:

2

projektował:

mgr inż. Tomasz ULENBERG

skala:

1 : 75

firma:



www.euro-mega.com.pl


EURO-MEGA
ul. Szkolna 95
80-209 Tuchom

Kopiowanie, przetwarzanie oraz udostępnianie osobom trzecim jedynie za pisemną zgodą EURO-MEGA


KONTENERY BIUROWE Z ZAPLECZEM SOCJALNO-SANITARNYM

Skala 1:75

Widok z boku

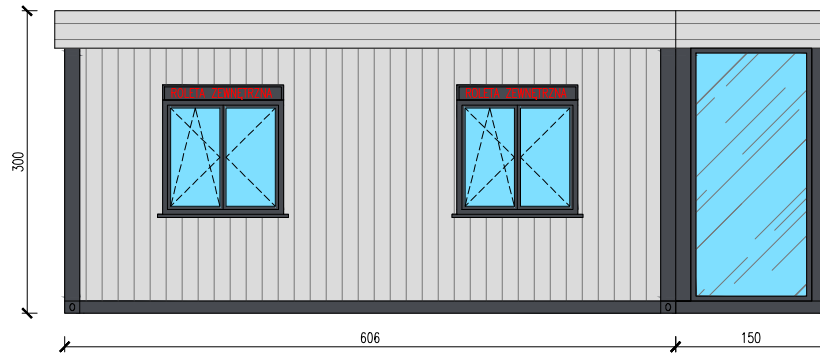

Widok z boku

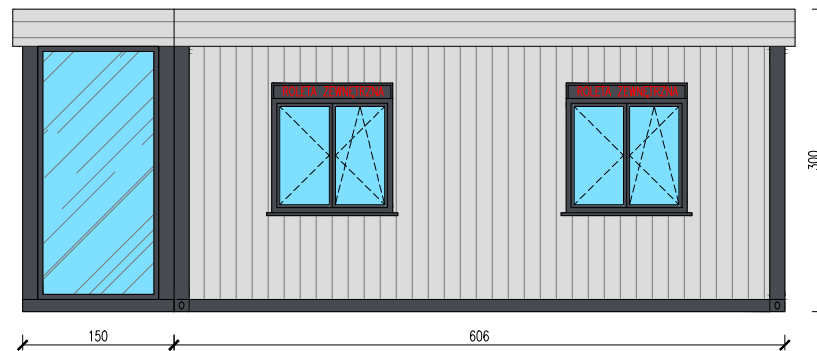

tytuł rysunku: KONTENERY BIUROWE Z ZAPLECZEM SOCJALNO-SANITARNYM	nr rysunku: 3
projektował: mgr inż. Tomasz ULENBERG	skala: 1 : 75
firma:  www.euro-mega.com.pl	EURO-MEGA ul. Szkolna 95 80-209 Tuchom
Kopiowanie, przetwarzanie oraz udostępnianie osobom trzecim jedynie za pisemną zgodą EURO-MEGA	