


# BUDYNEK EKSPOZYCYJNY

## Skala 1:50

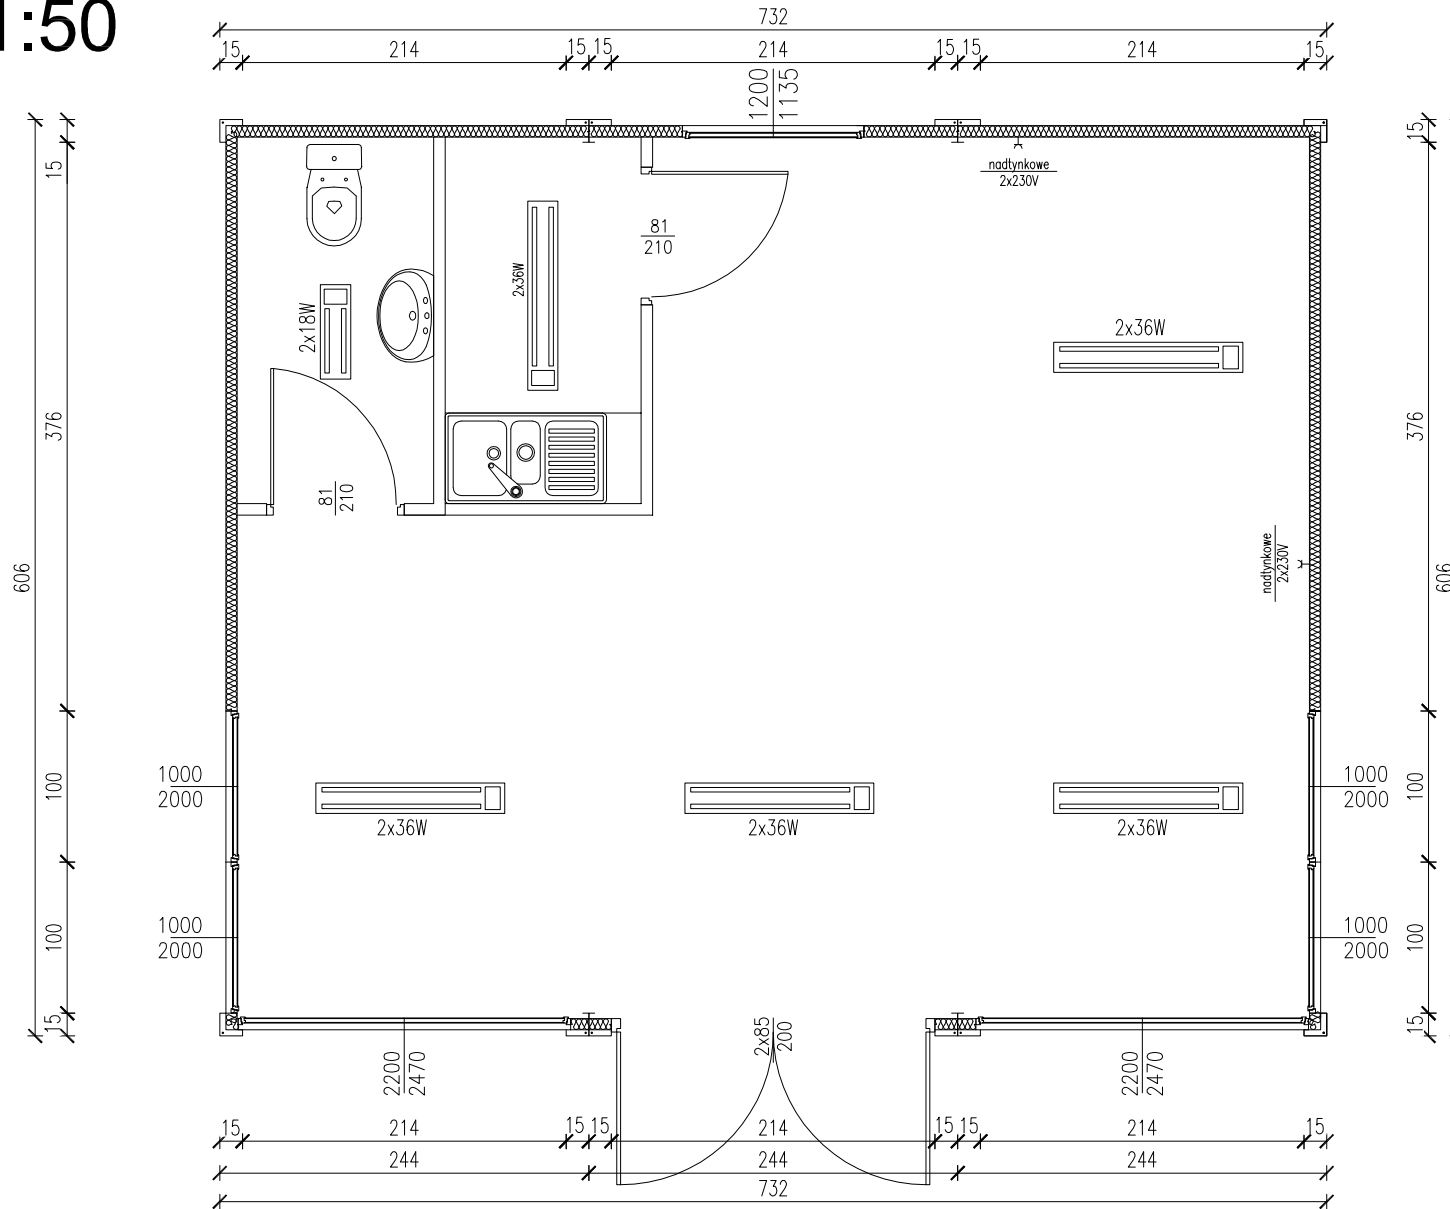


tytuł projektu		BUDYNEK EKSPOZYCYJNY		numer		1	
projektant		mgr inż. Tomasz ULENBERG		skala		1 : 50	
www		 EURO-MEGA ul. Szkolna 95 80-209 Tuchom		Kopiowanie, przetwarzanie oraz udostępnianie osobom trzecim jedynie za pisemną zgodą EURO-MEGA.			

# BUDYNEK EKSPozyCYJNY

Skala 1:50

## Widok z frontu

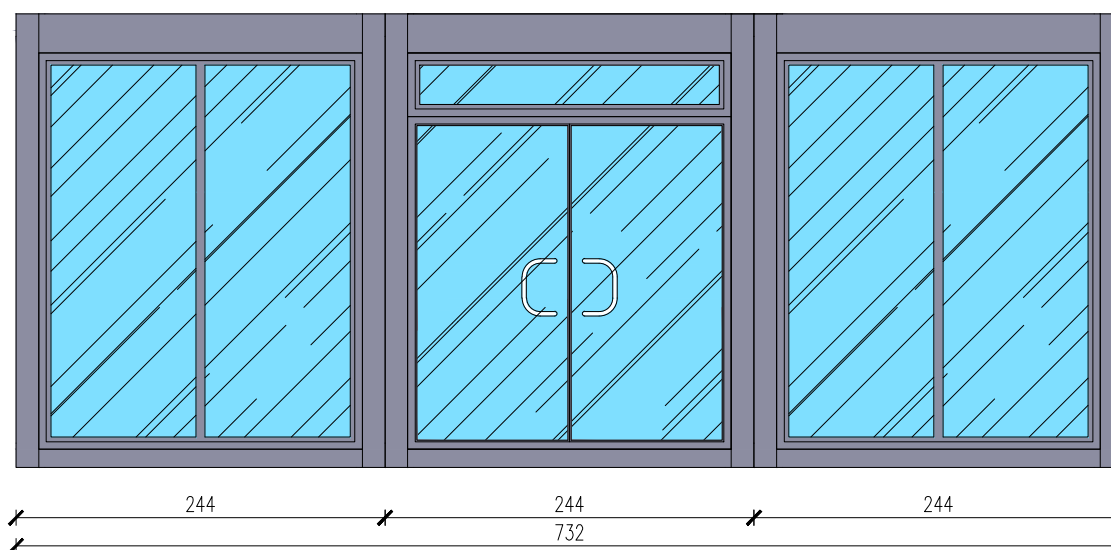


tytuł rysunku	BUDYNEK EKSPozyCYJNY	nr rysunku	<b>2</b>
projektant	mgr inż. Tomasz ULENBERG	skala	<b>1 : 50</b>
firma	 EURO-MEGA ul. Szkolna 95 80-209 Tuchom <a href="http://www.euro-mega.com.pl">www.euro-mega.com.pl</a>		
<small>Koplowanie, przetwarzanie oraz udostępnianie osobom trzecim jedynie za pisemną zgodą EURO-MEGA</small>			

# BUDYNEK EKSPOZYCYJNY

Skala 1:50

## Widok z tyłu

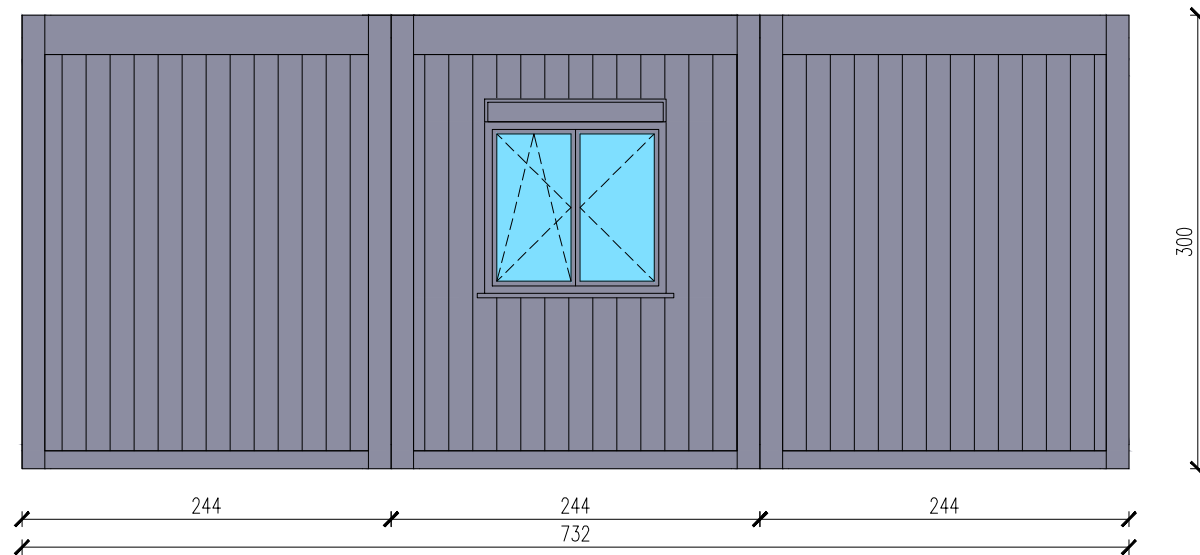


tytuł rysunku	BUDYNEK EKSPOZYCYJNY	nr rysunku	<b>3</b>
projektant	mgr inż. Tomasz ULENBERG	skala	<b>1 : 50</b>
firma	 EURO-MEGA ul. Szkolna 95 80-209 Tuchom <a href="http://www.euro-mega.com.pl">www.euro-mega.com.pl</a>		
<small>Kopowanie, przetwarzanie oraz udostępnianie osobom trzecim jedynie za pisemną zgodą EURO-MEGA</small>			


# BUDYNEK EKSPOZYCYJNY

Skala 1:50

Widok z boku

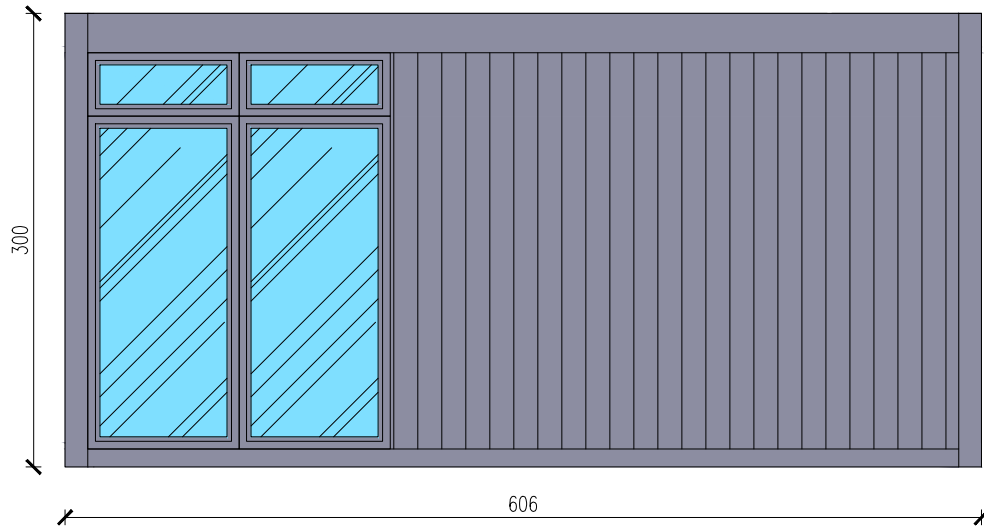

Widok z boku

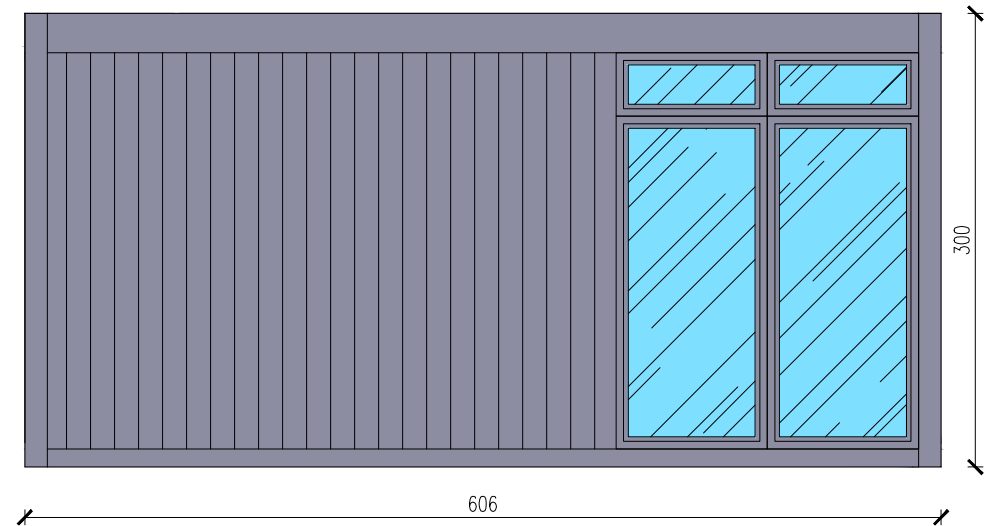

tytuł rysunku	BUDYNEK EKSPOZYCYJNY	nr rysunku	4
projektant	mgr inż. Tomasz ULENBERG	skala	1 : 50
biuro	EURO-MEGA ul. Szkolna 95 80-209 Tuchom <a href="http://www.euro-mega.com.pl">www.euro-mega.com.pl</a>		
<small>Kopowanie, przetwarzanie oraz udostępnianie osobom trzecim jedynie za zgodą EURO-MEGA</small>			