


KONTENER EKSPOZYCYJNY

Skala 1:50

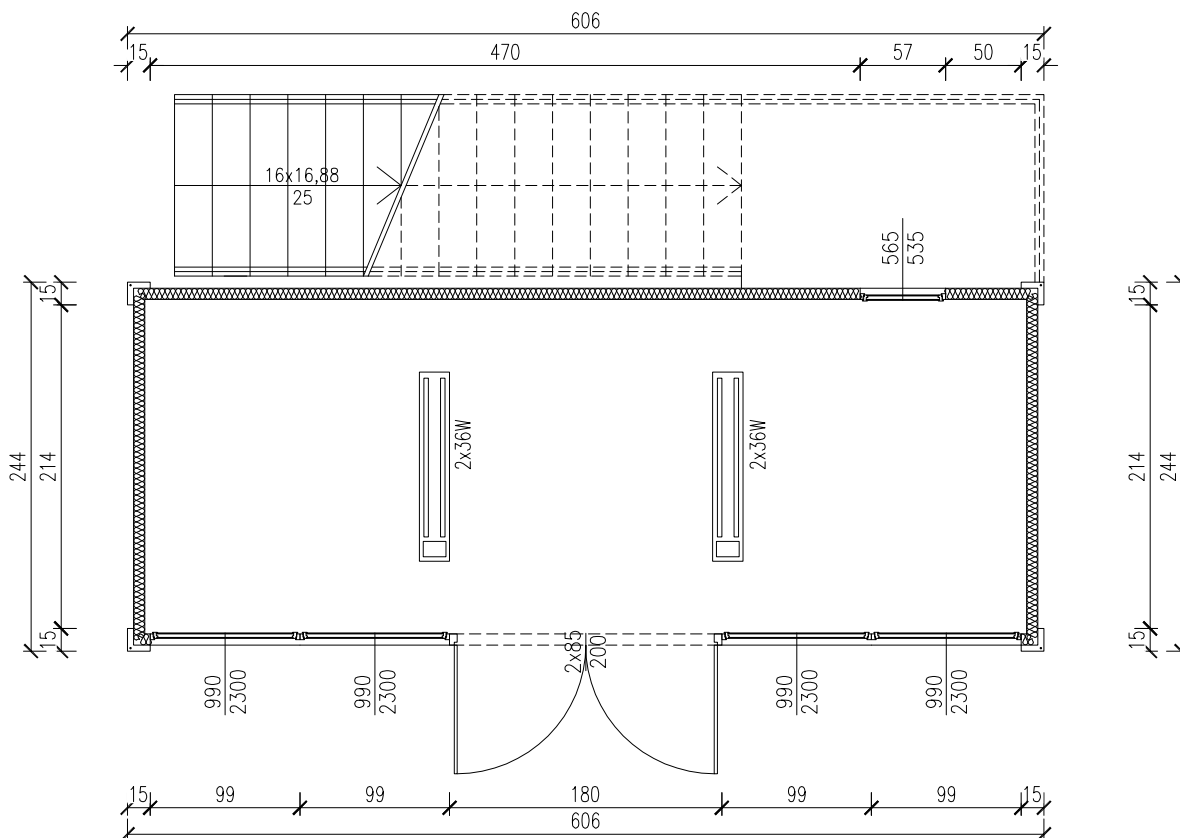

tytuł rysunku:

KONTENER EKSPOZYCYJNY

nr rysunku:

1

projektował:

mgr inż. Tomasz ULENBERG

skala:

1 : 50

firma:



www.euro-mega.com.pl


EURO-MEGA
ul. Szkolna 95
80-209 Tuchom

Kopiowanie, przetwarzanie oraz udostępnianie osobom trzecim jedynie za pisemną zgodą EURO-MEGA

KONTENER EKSPOZYCYJNY

Skala 1:50

Widok z frontu

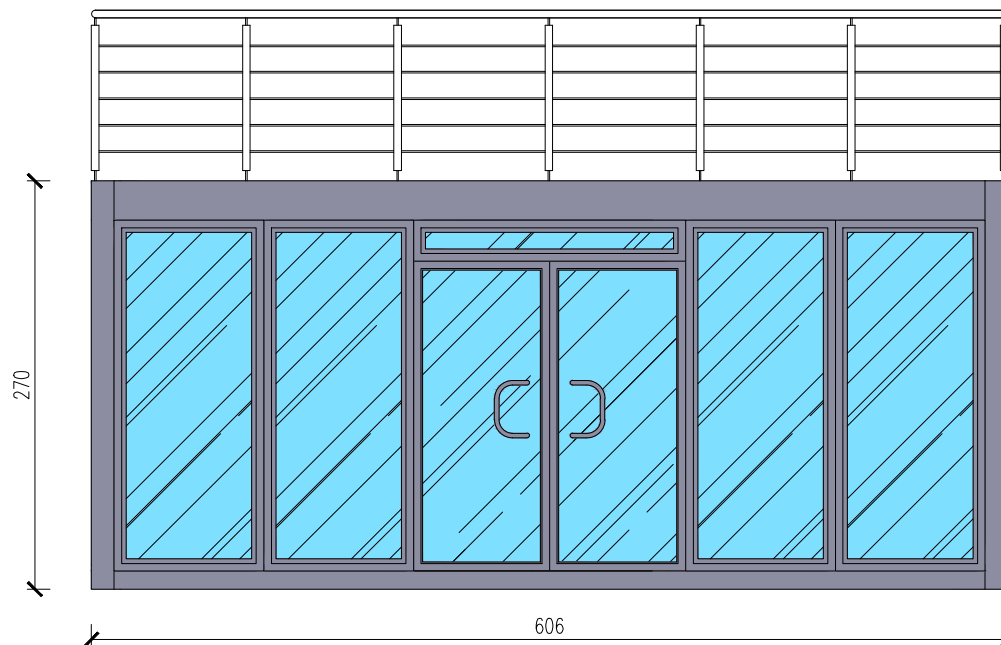


tytuł rysunku: KONTENER EKSPOZYCYJNY	nr rysunku: 2
projektował: mgr inż. Tomasz ULENBERG	skala: 1 : 50
firma:  www.euro-mega.com.pl	EURO-MEGA ul. Szkolna 95 80-209 Tuchom
Kopiowanie, przetwarzanie oraz udostępnianie osobom trzecim jedynie za pisemną zgodą EURO-MEGA	

KONTENER EKSPOZYCYJNY

Skala 1:50

Widok z frontu

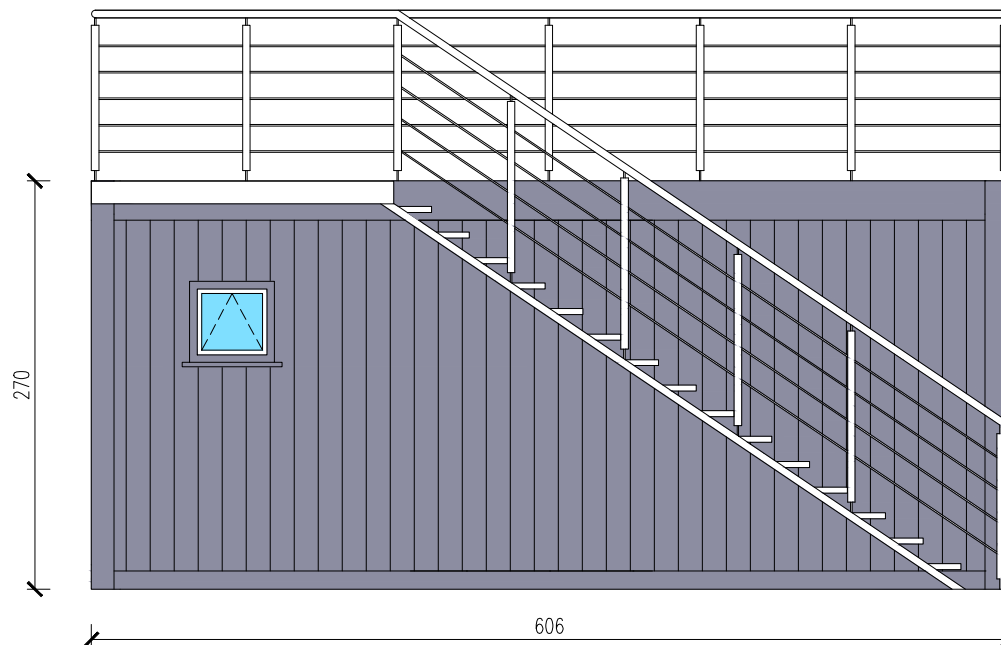


tytuł rysunku: KONTENER EKSPOZYCYJNY	nr rysunku: 3
projektował: mgr inż. Tomasz ULENBERG	skala: 1 : 50
firma:  www.euro-mega.com.pl	EURO-MEGA ul. Szkolna 95 80-209 Tuchom
Kopiowanie, przetwarzanie oraz udostępnianie osobom trzecim jedynie za pisemną zgodą EURO-MEGA	


KONTENER EKSPOZYCYJNY

Skala 1:50

Widok z boku

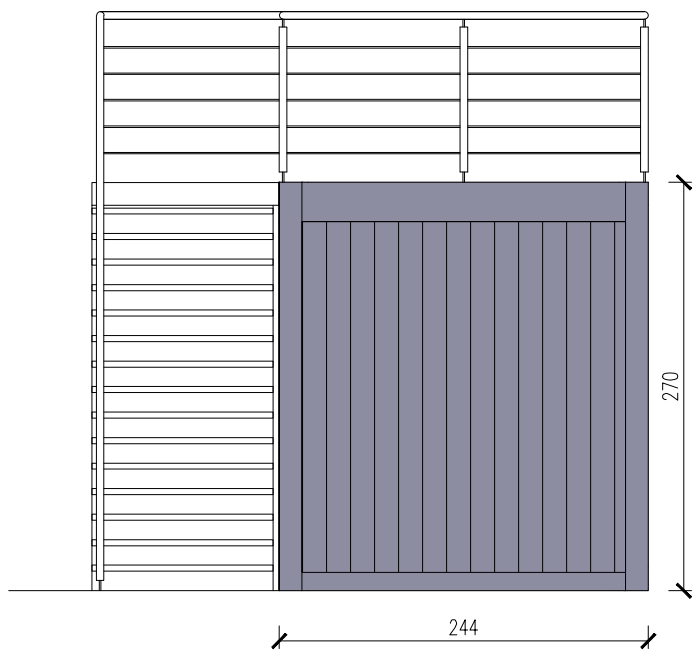

Widok z boku

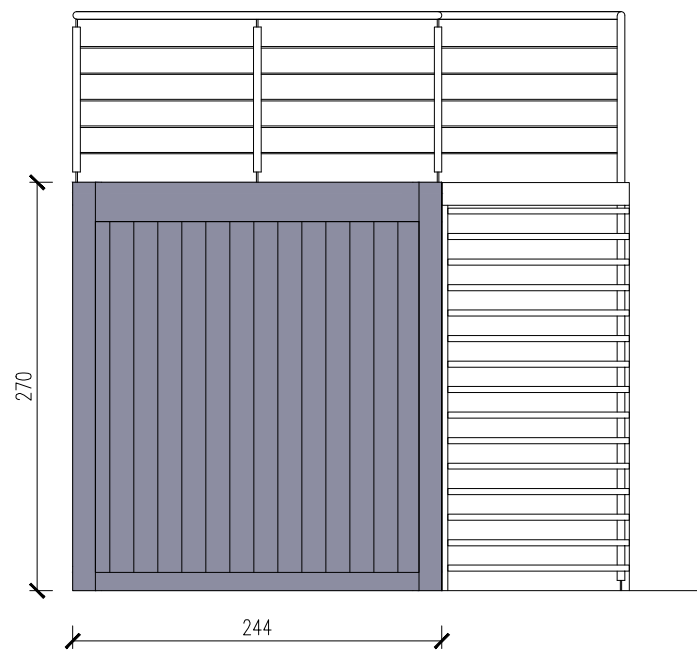

tytuł rysunku: KONTENER EKSPOZYJNY	nr rysunku: 4
projektował: mgr inż. Tomasz ULENBERG	skala: 1 : 50
firma:  www.euro-mega.com.pl	EURO-MEGA ul. Szkolna 95 80-209 Tuchom
Kopiowanie, przetwarzanie oraz udostępnianie osobom trzecim jedynie za pisemną zgodą EURO-MEGA	