


KONTENER SOCJALNO-SANITARNY 3-MODUŁOWY


Skala 1:50

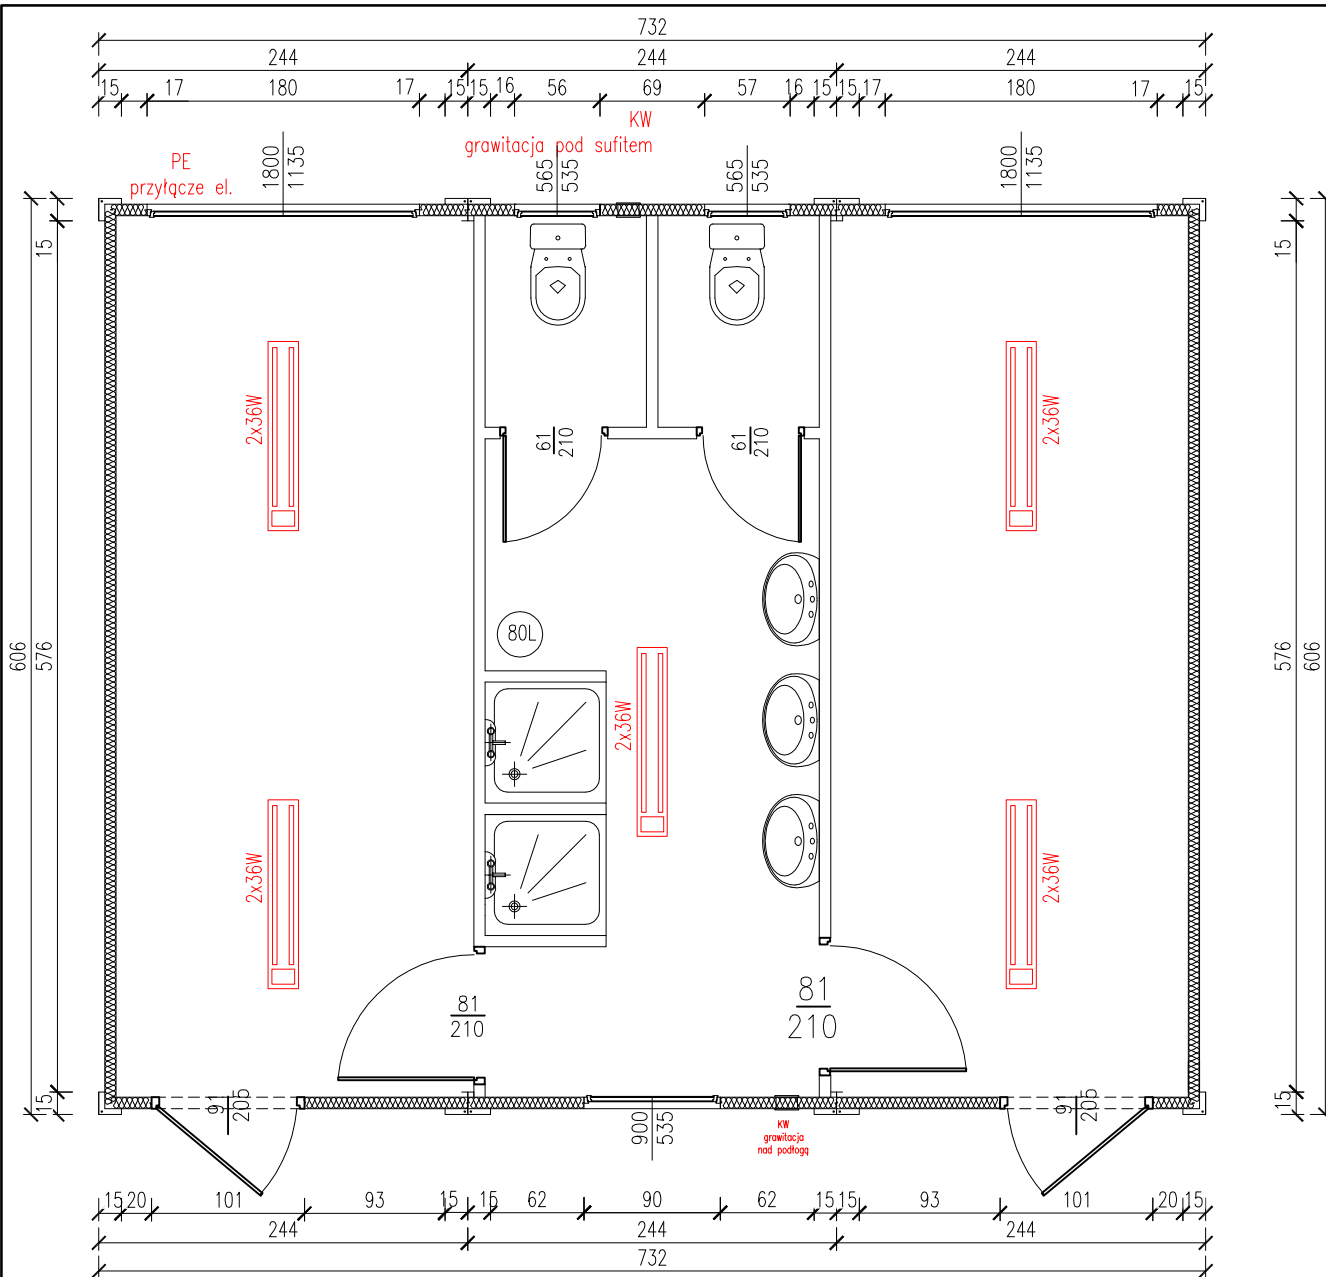

tytuł rysunku:	KONTENER SOCJALNO-SANITARNY 3-MODUŁOWY	nr rysunku:	1
projektował:	mgr inż. Tomasz ULENBERG	skala:	1 : 50
firma:	 www.euro-mega.com.pl	EURO-MEGA ul. Szkolna 95 80-209 Tuchom	
Kopiowanie, przetwarzanie oraz udostępnianie osobom trzecim jedynie za pisemną zgodą EURO-MEGA			

KONTENER SOCJALNO-SANITARNY
3-MODUŁOWY
Skala 1:50


Widok z frontu

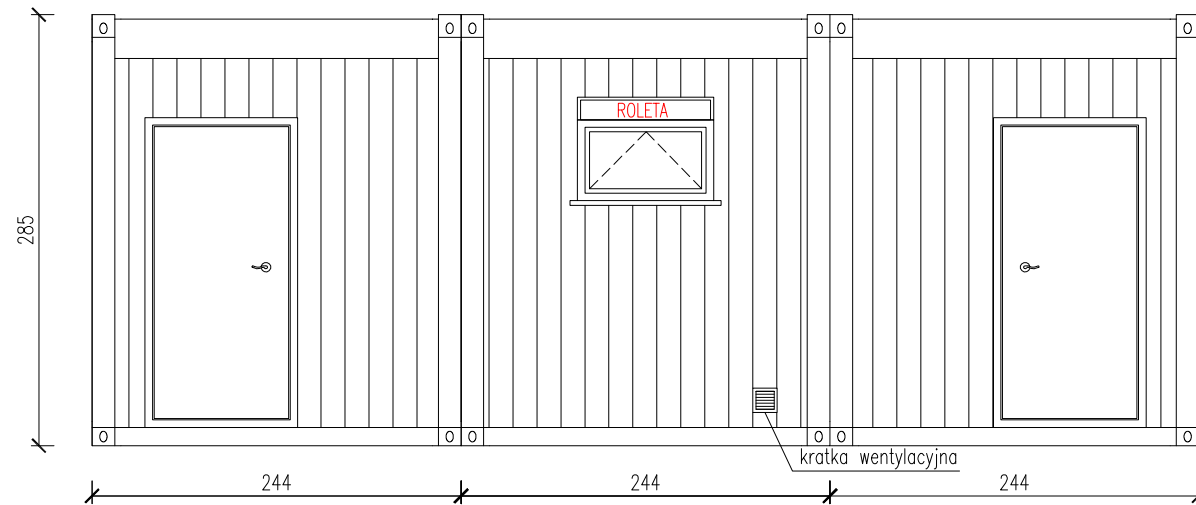

tytuł rysunku:	KONTENER SOCJALNO-SANITARNY 3-MODUŁOWY	nr rysunku:	2
projektował:	mgr inż. Tomasz ULENBERG	skala:	1 : 50
firma:	 www.euro-mega.com.pl	EURO-MEGA ul. Szkolna 95 80-209 Tuchom	
<i>Kopiowanie, przetwarzanie oraz udostępnianie osobom trzecim jedynie za pisemną zgodą EURO-MEGA</i>			

KONTENER SOCJALNO-SANITARNY
3-MODUŁOWY
Skala 1:50


Widok z tyłu

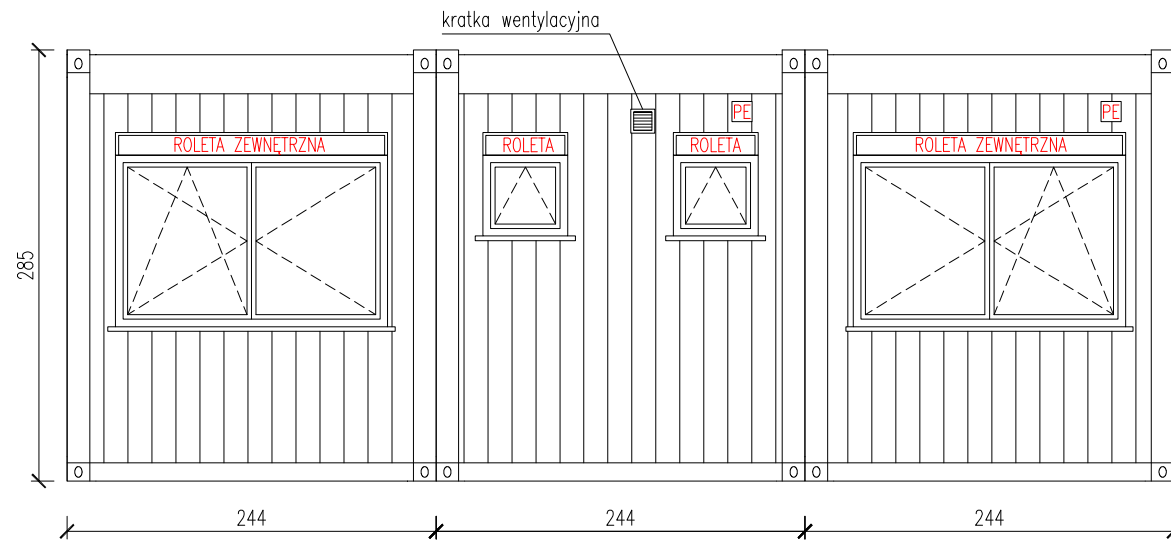


tytuł rysunku:	KONTENER SOCJALNO-SANITARNY 3-MODUŁOWY	nr rysunku:	3
projektował:	mgr inż. Tomasz ULENBERG	skala:	1 : 50
firma:	 www.euro-mega.com.pl	EURO-MEGA ul. Szkolna 95 80-209 Tuchom	
<i>Kopiowanie, przetwarzanie oraz udostępnianie osobom trzecim jedynie za pisemną zgodą EURO-MEGA</i>			

KONTENER SOCJALNO-SANITARNY
3-MODUŁOWY
Skala 1:50

Widok z boku

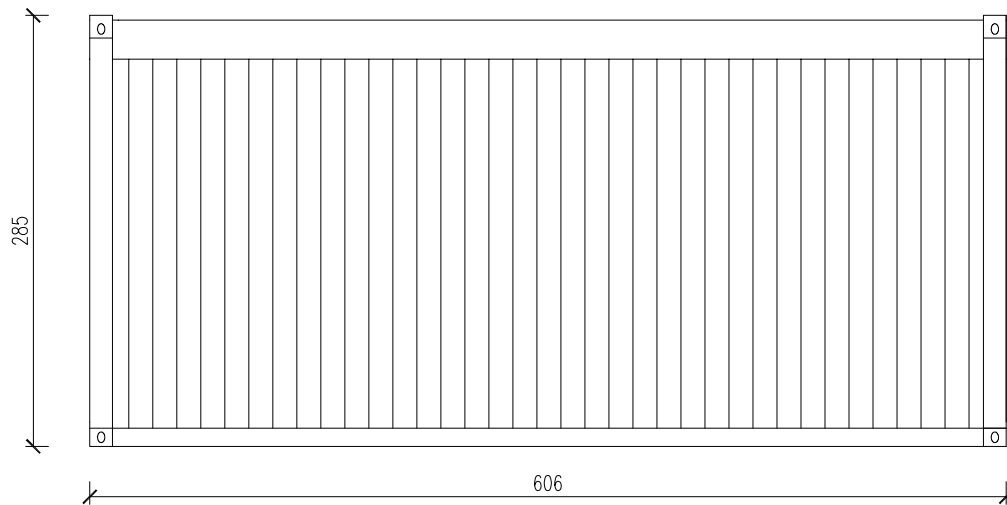

Widok z boku

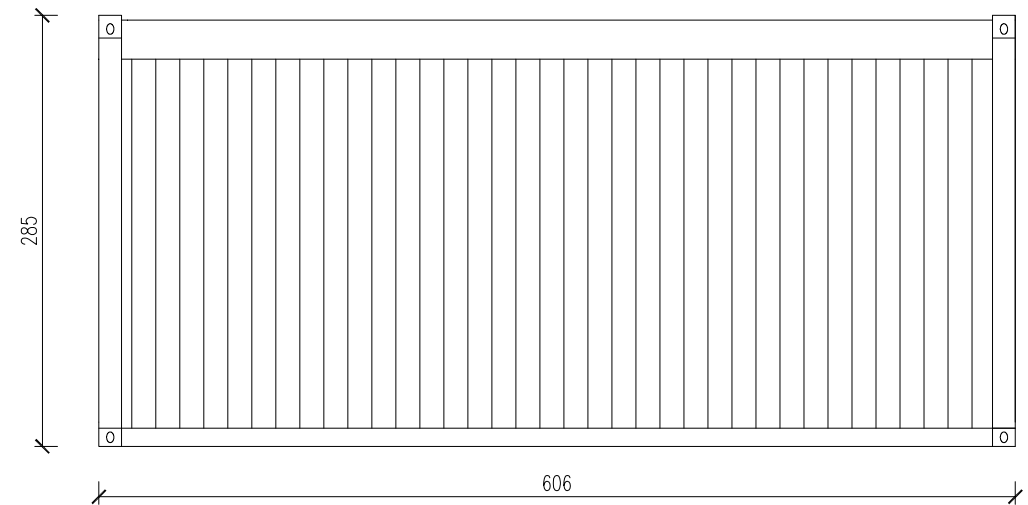

tytuł rysunku:	KONTENER SOCJALNO-SANITARNY 3-MODUŁOWY	nr rysunku:	4
projektował:	mgr inż. Tomasz ULENBERG	skala:	1 : 50
firma:	 EURO-MEGA ul. Szkolna 95 80-209 Tuchom www.euro-mega.com.pl		
<i>Kopowanie, przetwarzanie oraz udostępnianie osobom trzecim jedynie za pisemną zgodą EURO-MEGA</i>			