


ŚWIETLICA 5-MODUŁOWA

Skala 1:75

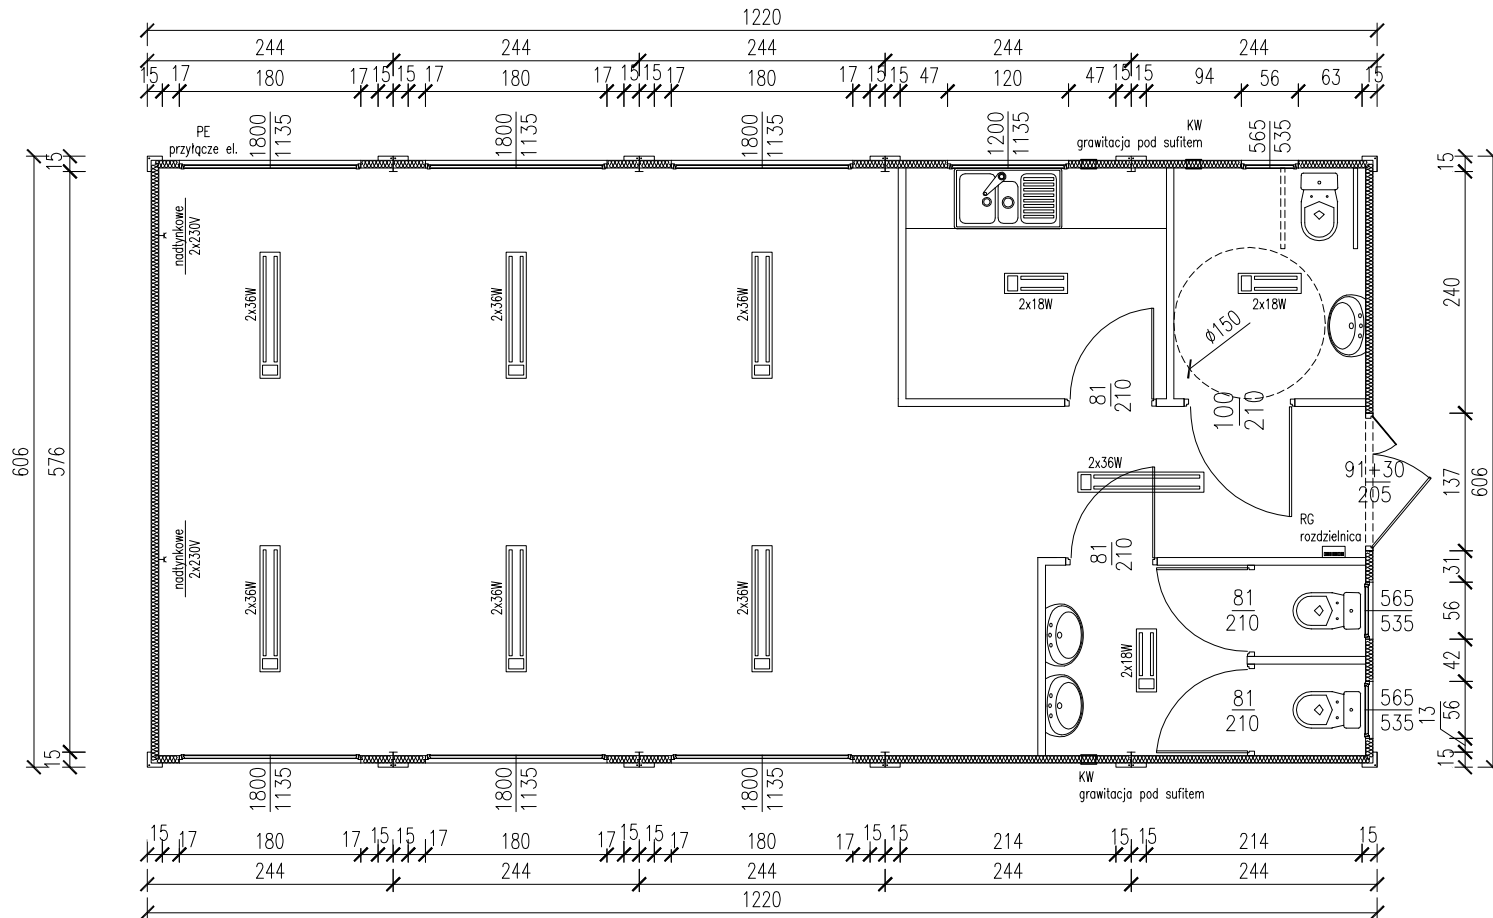


tytuł rysunku: ŚWIETLICA 5-MODUŁOWA		nr rysunku: 1
projektował: mgr inż. Tomasz ULENBERG		skala: 1 : 75
firma:  www.euro-mega.com.pl		EURO-MEGA ul. Szkolna 95 80-209 Tuchom
Kopiowanie, przetwarzanie oraz udostępnianie osobom trzecim jedynie za pisemną zgodą EURO-MEGA		

SWIETLICA 5-MODULOWA

Skala 1:50

Widok z frontu

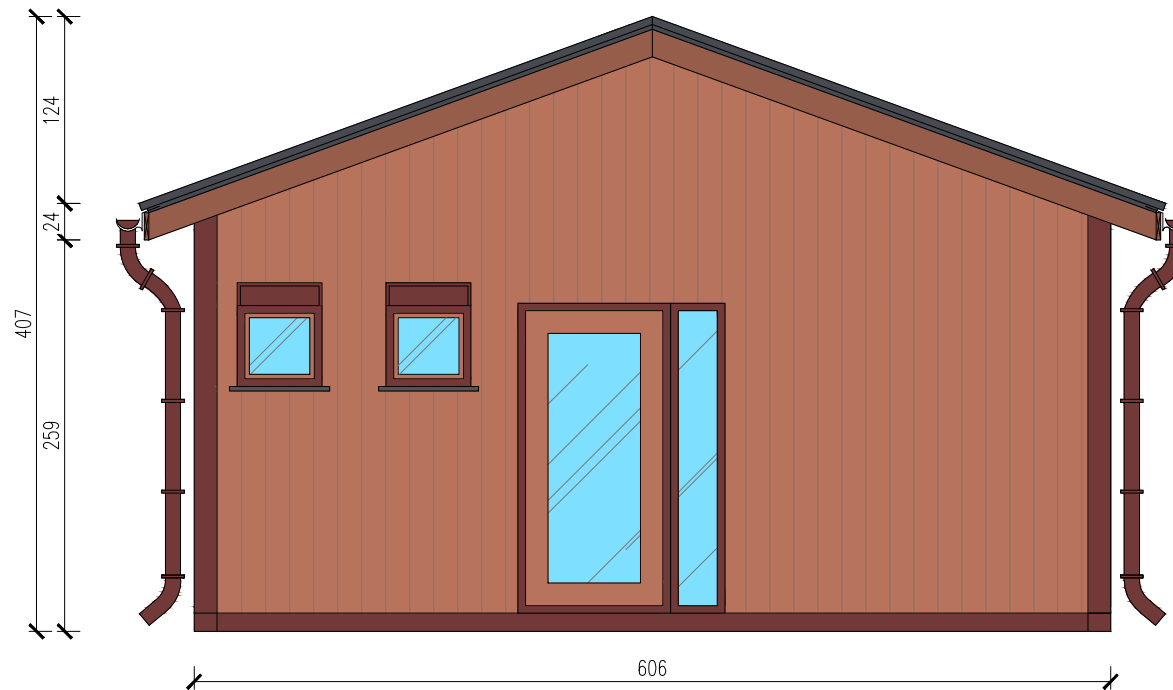


tytuł rysunku: SWIETLICA 5-MODULOWA	nr rysunku: 2
projektował: mgr inż. Tomasz ULENBERG	skala: 1 : 50
firma:  www.euro-mega.com.pl	EURO-MEGA ul. Szkolna 95 80-209 Tuchom
Kopiowanie, przetwarzanie oraz udostępnianie osobom trzecim jedynie za pisemną zgodą EURO-MEGA	

SWIETLICA 5-MODULOWA

Skala 1:50

Widok z tyłu

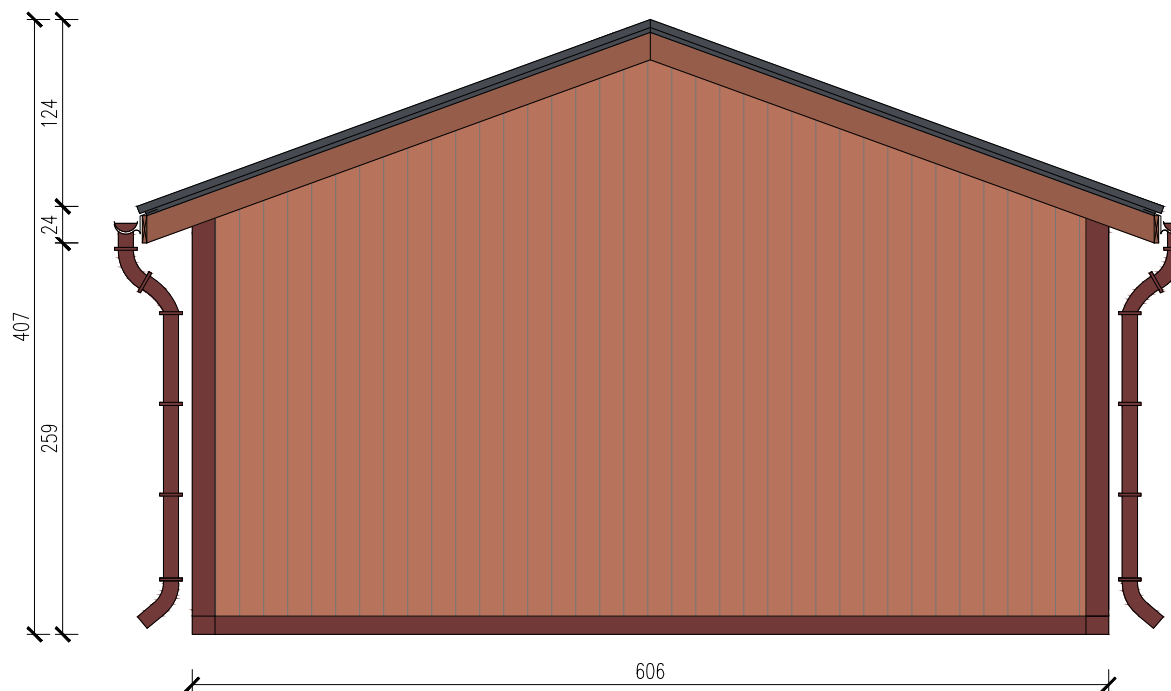


tytuł rysunku:	SWIETLICA 5-MODULOWA	nr rysunku:	3
projektował:	mgr inż. Tomasz ULENBERG	skala:	1 : 50
firma:	 www.euro-mega.com.pl	EURO-MEGA ul. Szkolna 95 80-209 Tuchom	
Kopiowanie, przetwarzanie oraz udostępnianie osobom trzecim jedynie za pisemną zgodą EURO-MEGA			

SWIETLICA 5-MODULOWA

Skala 1:50

Widok z boku

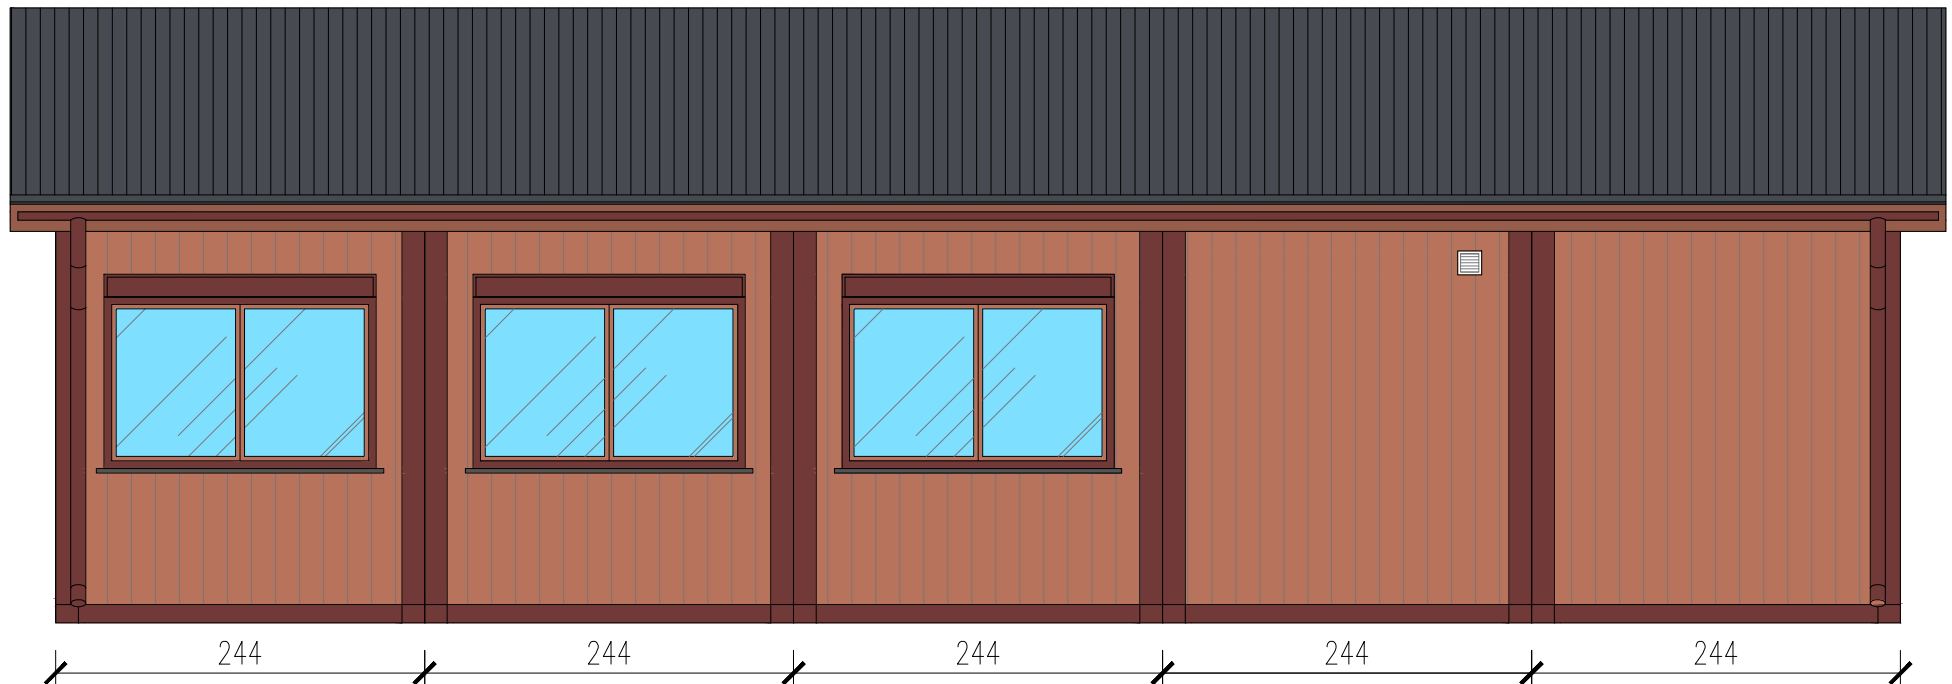


tytuł rysunku: SWIETLICA 5-MODULOWA	nr rysunku: 4
projektował: mgr inż. Tomasz ULENBERG	skala: 1 : 50
firma:  www.euro-mega.com.pl	EURO-MEGA ul. Szkolna 95 80-209 Tuchom
Kopiowanie, przetwarzanie oraz udostępnianie osobom trzecim jedynie za pisemną zgodą EURO-MEGA	

SWIETLICA 5-MODULOWA

Skala 1:50

Widok z boku

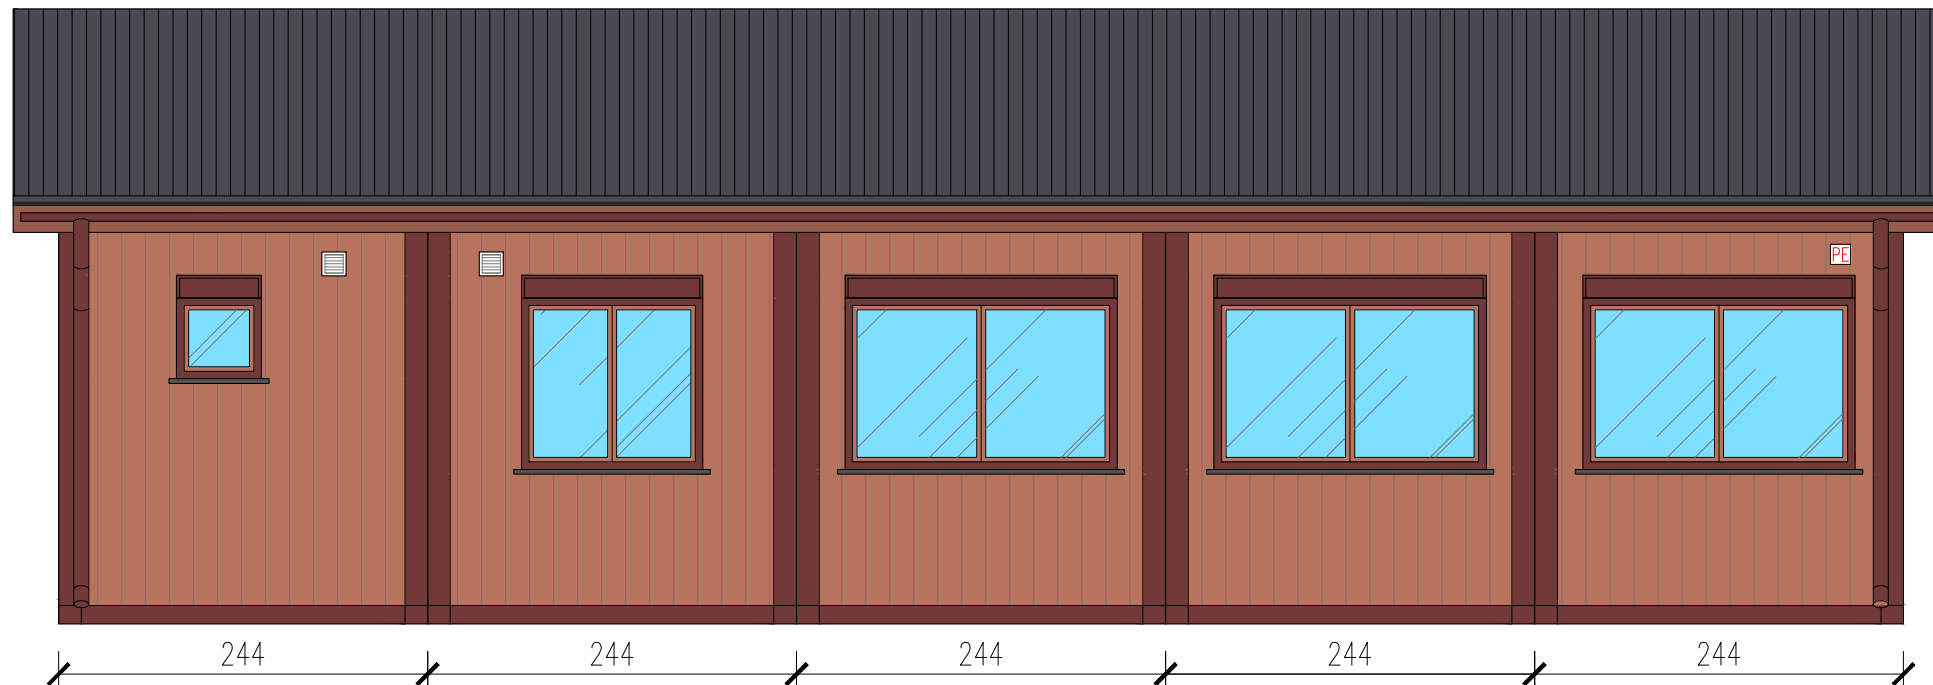

tytuł rysunku: SWIETLICA 5-MODULOWA	nr rysunku: 5
projektował: mgr inż. Tomasz ULENBERG	skala: 1 : 50
firma:  www.euro-mega.com.pl	EURO-MEGA ul. Szkolna 95 80-209 Tuchom
Kopiowanie, przetwarzanie oraz udostępnianie osobom trzecim jedynie za pisemną zgodą EURO-MEGA	