


# KONTENER BIUROWY 3-MODUŁOWY

## Skala 1:75

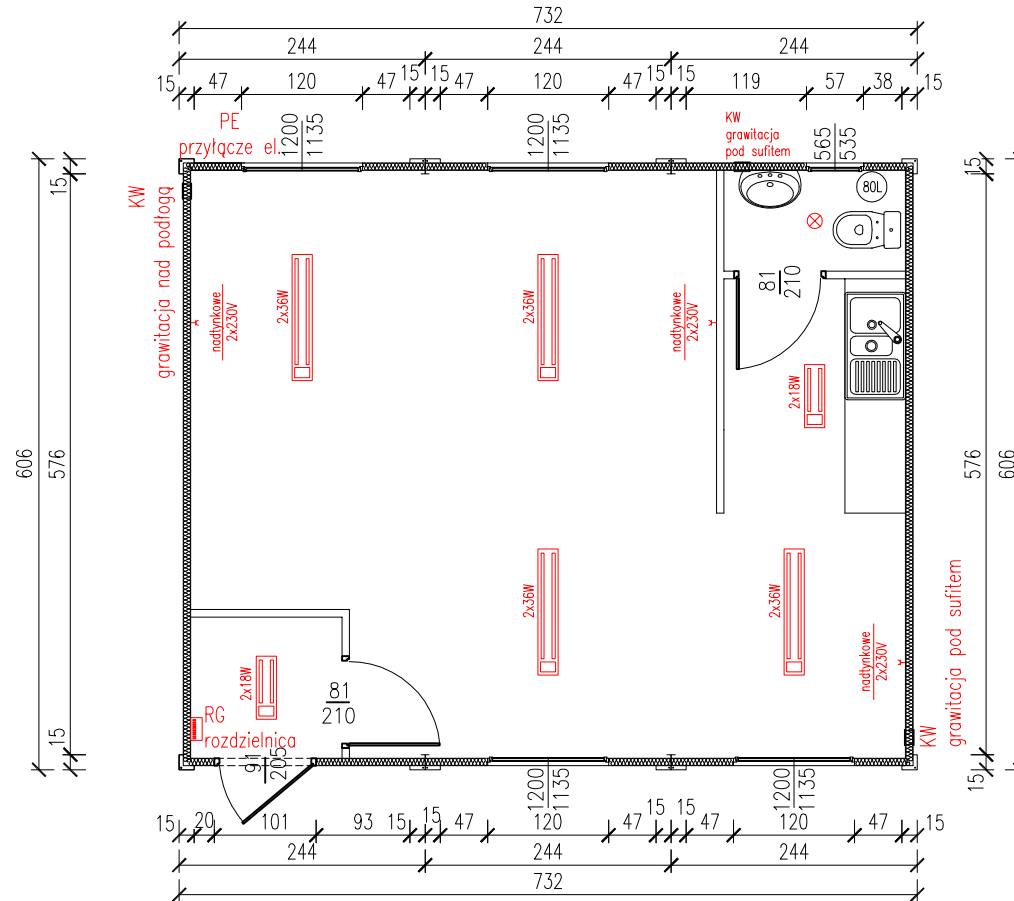


tytuł rysunku: <b>KONTENER BIUROWY 3-MODUŁOWY</b>	nr rysunku: <b>1</b>
projektował: mgr inż. Tomasz ULENBERG	skala: <b>1 : 75</b>
firma:  <a href="http://www.euro-mega.com.pl">www.euro-mega.com.pl</a>	<b>EURO-MEGA</b> ul. Szkolna 95 80-209 Tuchom
Kopiowanie, przetwarzanie oraz udostępnianie osobom trzecim jedynie za pisemną zgodą EURO-MEGA	

# KONTENER BIUROWY 3-MODUŁOWY

Skala 1:50

## Widok z frontu

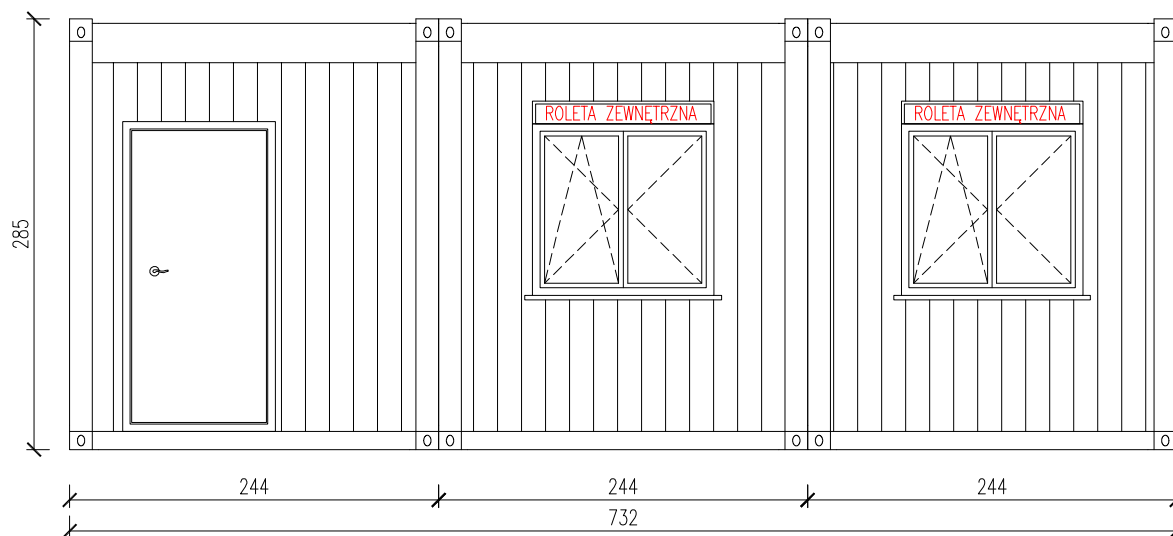


tytuł rysunku:	<b>KONTENER BIUROWY 3-MODUŁOWY</b>	nr rysunku:	<b>2</b>
projektował:	mgr inż. Tomasz ULENBERG	skala:	<b>1 : 50</b>
firma:	 <a href="http://www.euro-mega.com.pl">www.euro-mega.com.pl</a>	EURO-MEGA ul. Szkolna 95 80-209 Tuchom	
Kopiowanie, przetwarzanie oraz udostępnianie osobom trzecim jedynie za pisemną zgodą EURO-MEGA			

# KONTENER BIUROWY 3-MODUŁOWY

Skala 1:50

## Widok z tyłu

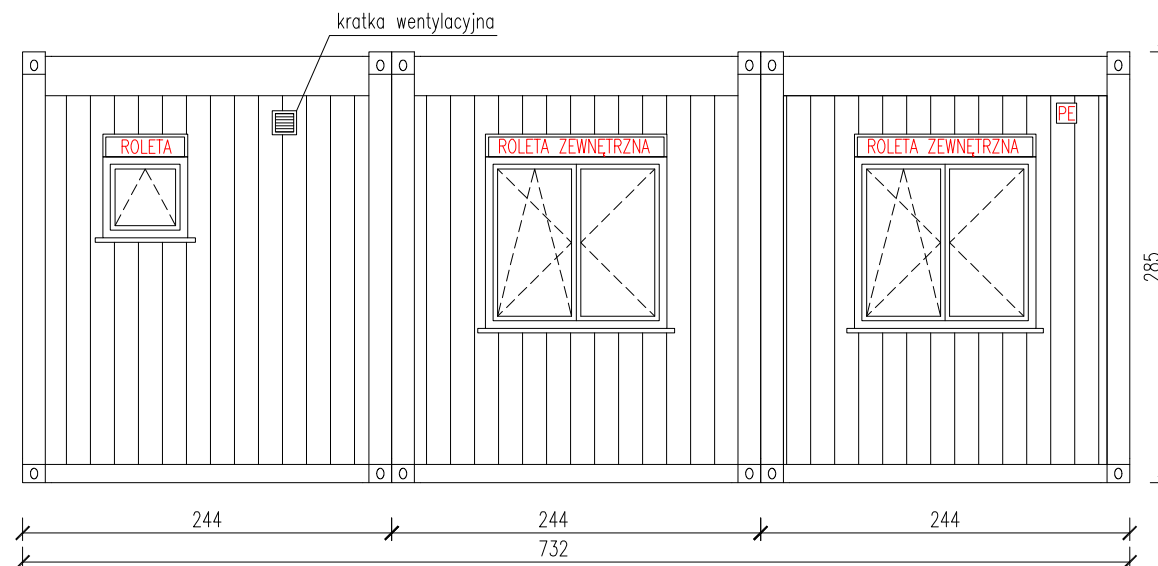


tytuł rysunku:	<b>KONTENER BIUROWY 3-MODUŁOWY</b>	nr rysunku:	<b>3</b>
projektował:	mgr inż. Tomasz ULENBERG	skala:	<b>1 : 50</b>
firma:	 <a href="http://www.euro-mega.com.pl">www.euro-mega.com.pl</a>	EURO-MEGA ul. Szkolna 95 80-209 Tuchom	
Kopiowanie, przetwarzanie oraz udostępnianie osobom trzecim jedynie za pisemną zgodą EURO-MEGA			


# KONTENER BIUROWY 3-MODUŁOWY

Skala 1:50

Widok z boku

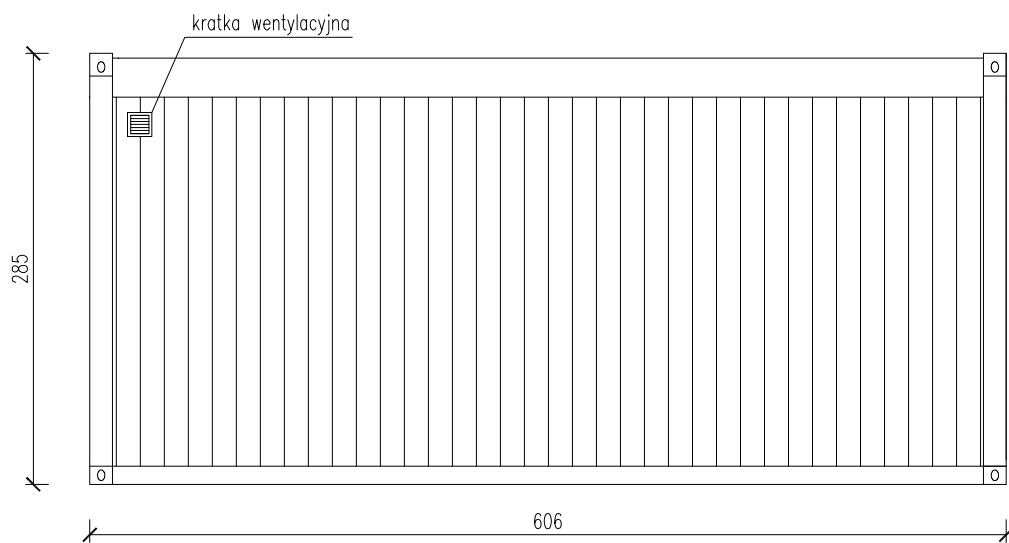

Widok z boku

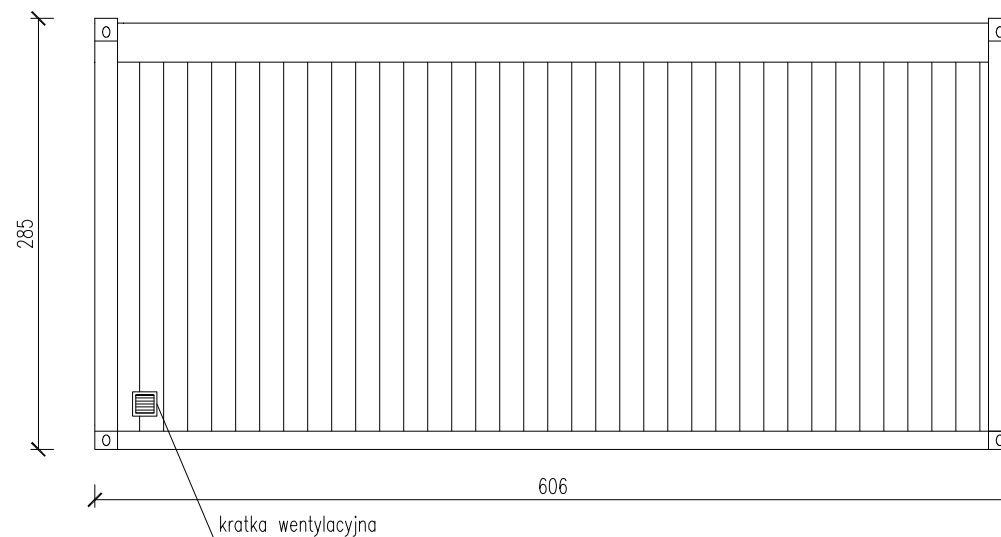

tytuł rysunku: <b>KONTENER BIUROWY 3-MODUŁOWY</b>	nr rysunku: <b>4</b>
projektował: mgr inż. Tomasz ULENBERG	skala: <b>1 : 50</b>
firma:  <a href="http://www.euro-mega.com.pl">www.euro-mega.com.pl</a>	<b>EURO-MEGA</b> ul. Szkolna 95 80-209 Tuchom
Kopiowanie, przetwarzanie oraz udostępnianie osobom trzecim jedynie za pisemną zgodą EURO-MEGA	